BOCZNICA KOLEJOWA
ZARZĄD MORSKIEGO PORTU GDAŃSK S.A.
REJON NABRZEŻY
WIŚLANEGO I SZCZECIŃSKIEGO

1:1000

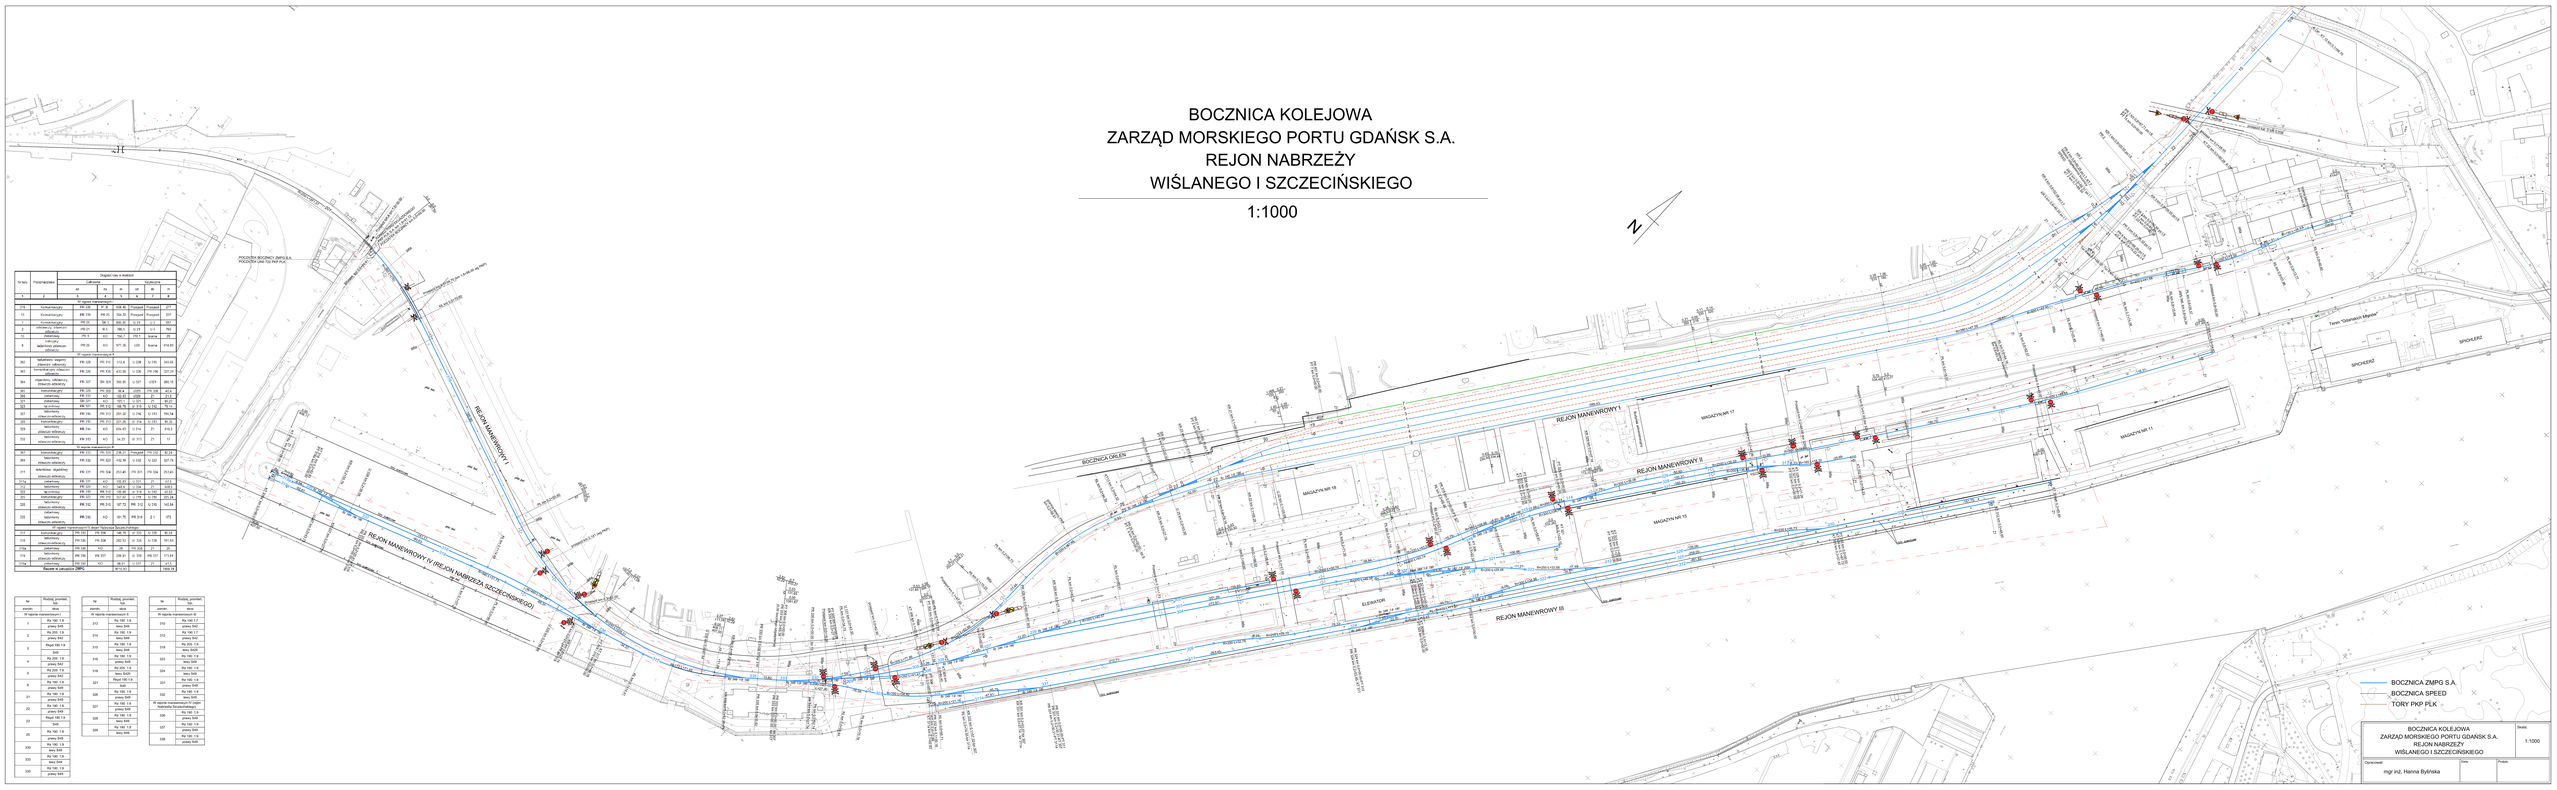

Nr toru	Przeznaczenie	Długość toru w metrach					
		Całkowita			Użytkowa		
		w/	na	w/	w/	na	w/
1	2	3	4	5	6	7	8
		Długość toru w metrach					

Nr stanowiska	Rodzaj, promień, liczba
W ogonie manewrowym I	
1	Rp 160 1:9 prawy 549
2	Rp 200 1:9 lewy 549
3	Rkpd 160 1:9 lewy 548
4	Rp 200 1:9 prawy 549
5	Rp 200 1:9 prawy 549
6	Rp 160 1:9 prawy 549
21	Rp 160 1:9 prawy 549
22	Rp 160 1:9 prawy 549
23	Rkpd 160 1:9 lewy 549
25	Rp 160 1:9 prawy 549
330	Rp 160 1:9 lewy 549
333	Rp 160 1:9 prawy 549
335	Rp 160 1:9 prawy 549

Nr stanowiska	Rodzaj, promień, liczba
W ogonie manewrowym II	
313	Rp 160 1:9 lewy 549
314	Rp 160 1:9 prawy 549
315	Rp 160 1:9 prawy 549
316	Rp 160 1:9 prawy 549
321	Rp 160 1:9 lewy 549
326	Rp 160 1:9 prawy 549
327	Rp 160 1:9 prawy 549
328	Rp 160 1:9 prawy 549
329	Rp 160 1:9 lewy 549

Nr stanowiska	Rodzaj, promień, liczba
W ogonie manewrowym III	
310	Rp 160 1:7 prawy 542
312	Rp 160 1:7 prawy 542
318	Rp 200 1:9 prawy 549
323	Rp 160 1:9 lewy 549
324	Rp 160 1:9 lewy 549
331	Rp 160 1:9 prawy 549
332	Rp 160 1:9 lewy 549
W ogonie manewrowym IV (rejon Nabrzeża Szczecińskiego)	
336	Rp 160 1:9 prawy 549
337	Rp 160 1:9 prawy 549
338	Rp 160 1:9 prawy 549

BOCZNICA KOLEJOWA ZARZĄD MORSKIEGO PORTU GDAŃSK S.A. REJON NABRZEŻY WIŚLANEGO I SZCZECIŃSKIEGO	Skala: 1:1000
Opracował: mgr inż. Hanna Bylińska	Data:
	Podpis: